


-----	A.A.	ASENTAMIENTO RURAL
-----	Eq. B.	ACTUACIONES AISLADAS
-----	Eq. P.	EQUIPAMIENTO PUBLICO:
-----	PRE	PREESCOLAR
-----	EG.B.	EDUCACION GENERAL BASICA
-----	BUP	BACHILLER UNIFICADO POLIVALENTE
-----	FP	FORMACION PROFESIONAL
-----	C	CULTURAL
-----	Otros	

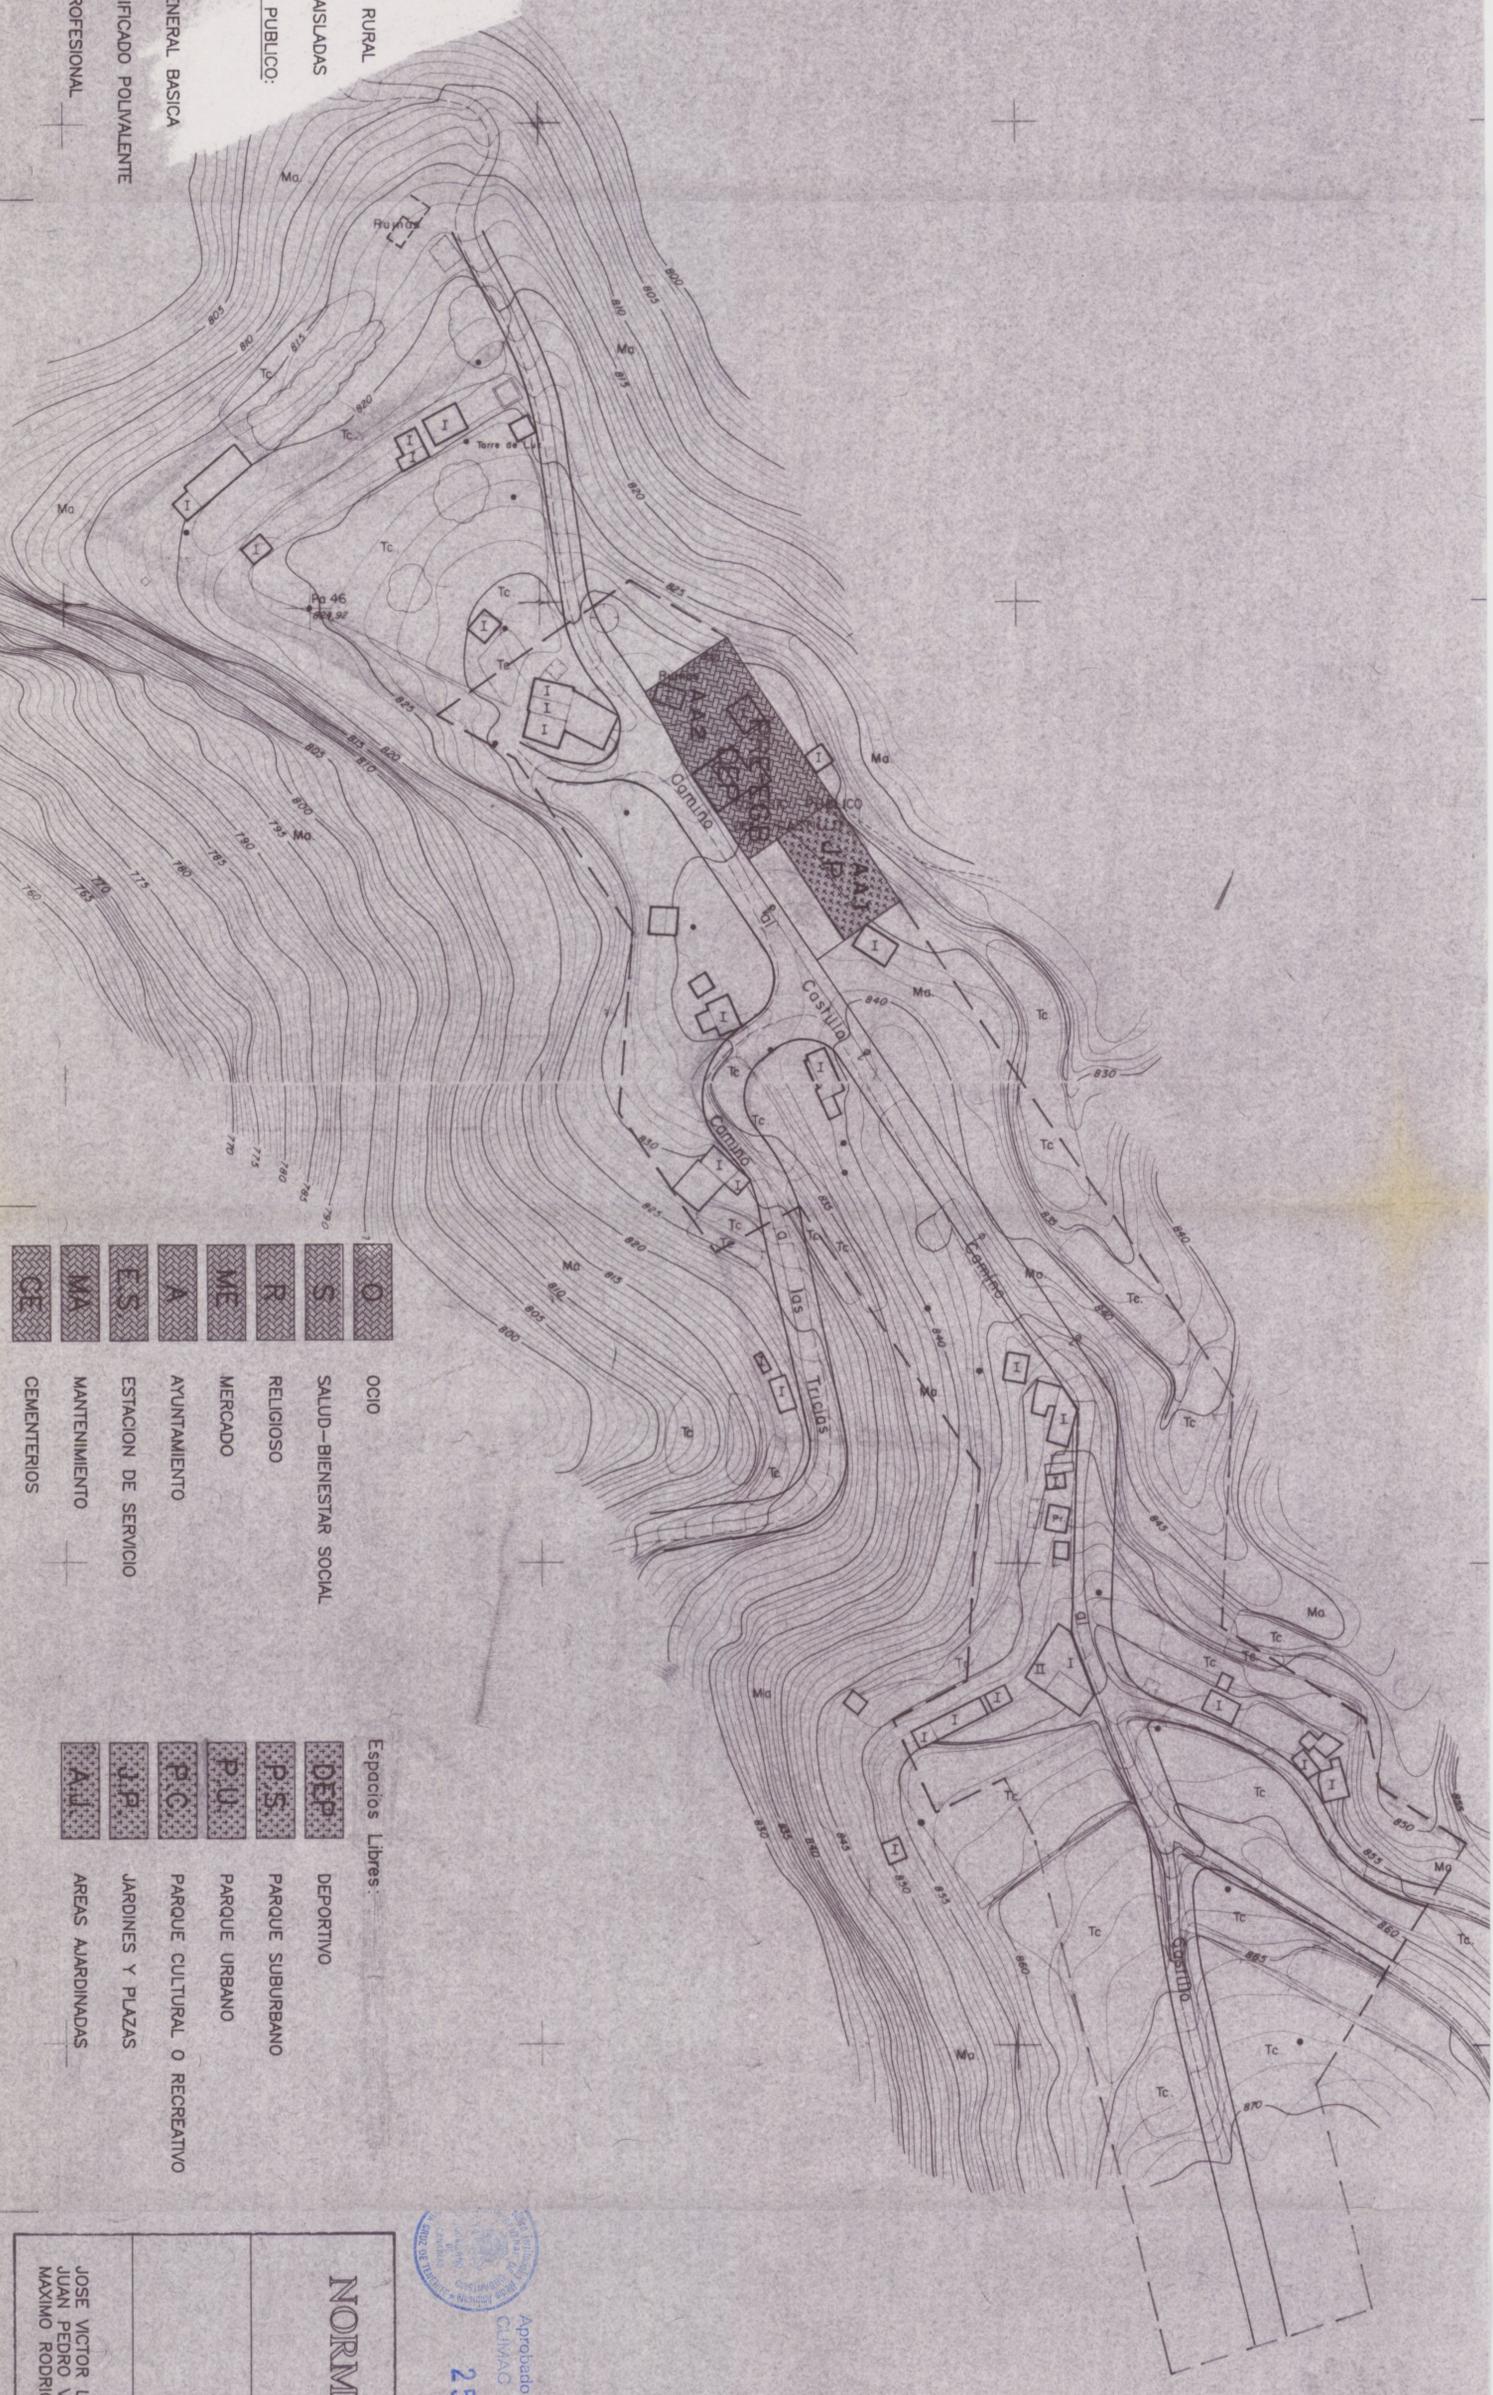

-----	O	OCIO
-----	S	SAUD-BIENESTAR SOCIAL
-----	R	RELIGIOSO
-----	ME	MERCADO
-----	A	AVANTAMIENTO
-----	ES	ESTACION DE SERVICIO
-----	MA	MANTENIMIENTO
-----	CE	CEMENTERIOS

-----	DEP	DEPORTIVO
-----	P.S.	PARQUE SUBURBANO
-----	P.U.	PARQUE URBANO
-----	P.C.	PARQUE CULTURAL O RECREATIVO
-----	J.P.	JARDINES Y PLAZAS
-----	A.J.	AREAS AJARDINADAS



Aprobado definitivamente por la
 CUMBAO mediante acuerdo de
25 MAR. 1999

NORMAS SUBSIDIARIAS del PLANEAMIENTO		PLANO NUM: 10
de la VILLA de GARAFIA		
ASENTAMIENTO RURAL		ESCALA 1:1.000
(El Castillo)		
EQUIPO REDACTOR:		Mayo 1.995
JOSE VICTOR LECUONA RODRIGUEZ		
JUAN PEDRO VALDES GONZALEZ		
MAXIMO RODRIGUEZ PEREZ		
ARQUITECTO TECNICO		ARQUITECTO TECNICO
ARQUITECTO		
ARQUITECTO		