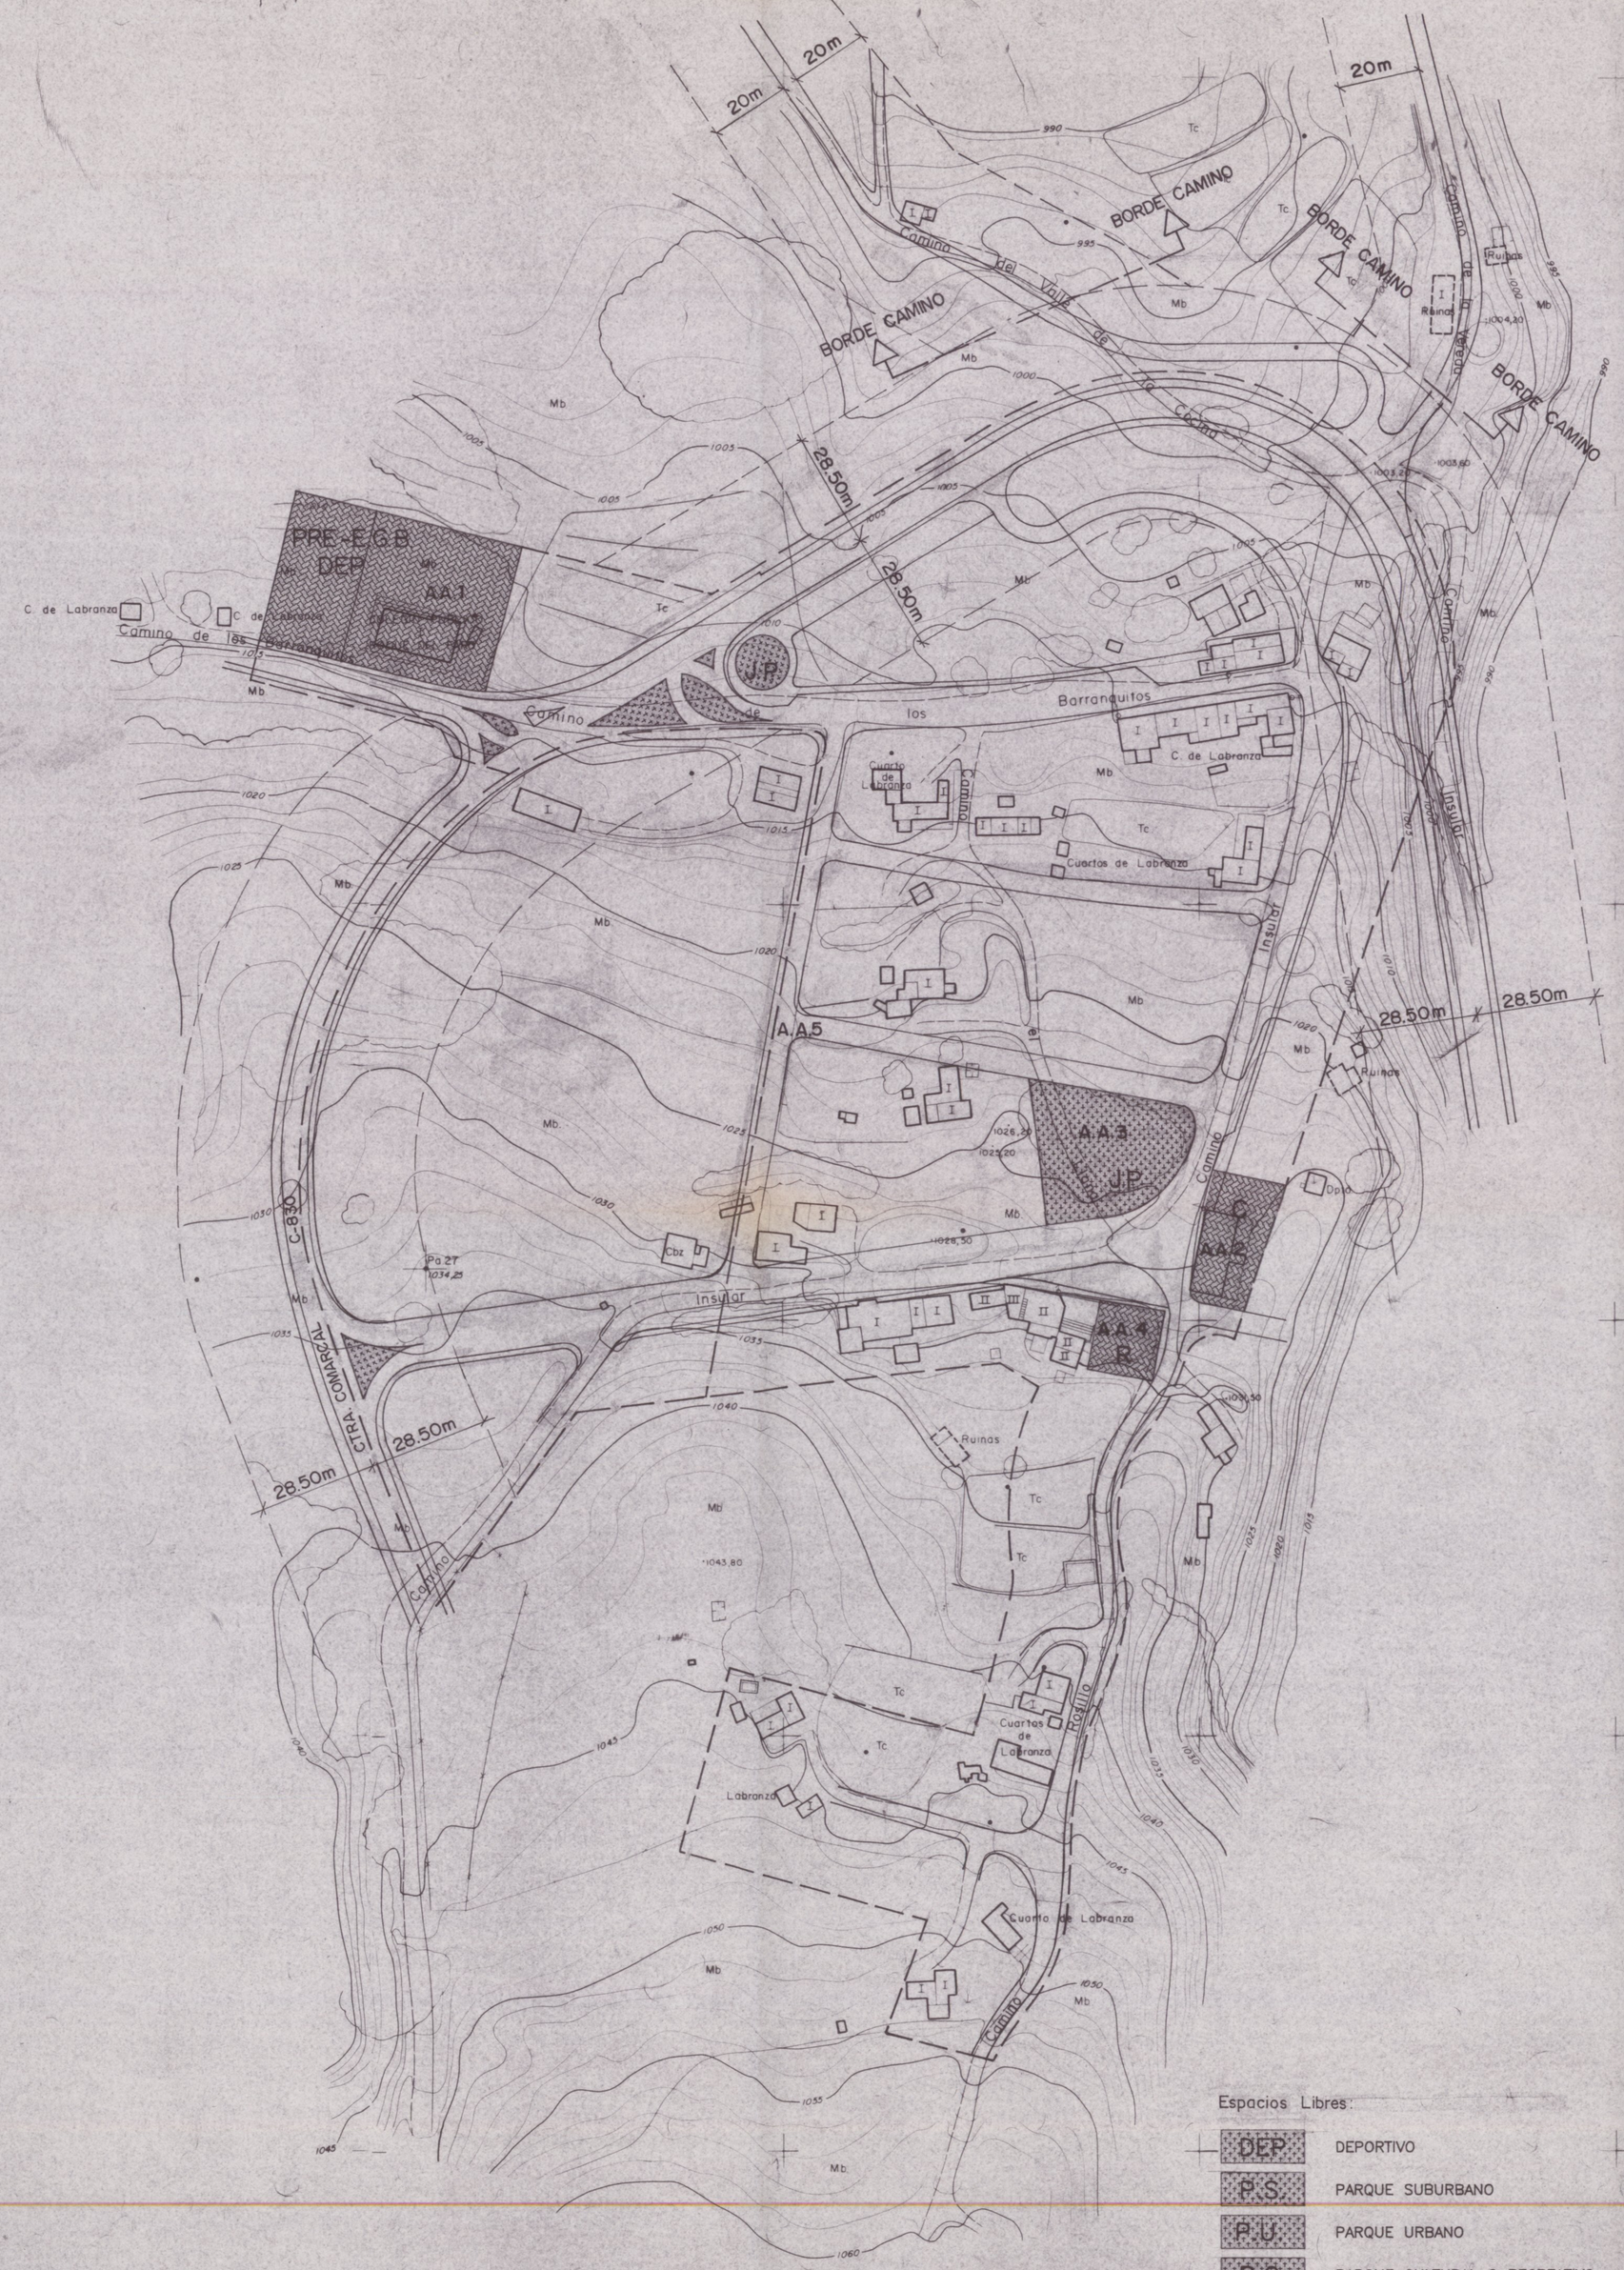

Aprobado definitivamente por la COTMAC mediante acuerdo de

25 MAR. 1999

	ASENTAMIENTO RURAL	O	OCIO
A.A.	ACTUACIONES AISLADAS	S	SALUD-BIENESTAR SOCIAL
Eq.P.	EQUIPAMIENTO PUBLICO:	R	RELIGIOSO
Docente — PRE	PREESCOLAR	ME	MERCADO
E.G.B.	EDUCACION GENERAL BASICA	A	AYUNTAMIENTO
B.U.P.	BACHILLER UNIFICADO POLIVALENTE	E.S.	ESTACION DE SERVICIO
F.P.	FORMACION PROFESIONAL	MA	MANTENIMIENTO
Otros — C	CULTURAL	CE	CEMENTERIOS

Espacios Libres:

DEP.	DEPORTIVO
P.S.	PARQUE SUBURBANO
P.U.	PARQUE URBANO
P.C.	PARQUE CULTURAL O RECREATIVO
J.P.	JARDINES Y PLAZAS
A.J.	AREAS AJARDINADAS

NORMAS SUBSIDIARIAS del PLANEAMIENTO de la VILLA de GARAFIA

(TEXTO REFUNDIDO)

ASENTAMIENTO RURAL (Roque del Faro)

PLANO NUM: 3

EQUIPO REDACTOR:

JOSE VICTOR LECUONA RODRIGUEZ — ARQUITECTO TECNICO
JUAN PEDRO VALDES GONZALEZ — ARQUITECTO TECNICO
MAXIMO RODRIGUEZ PEREZ — ARQUITECTO

ESCALA 1:1.000

Mayo 1.995