


RAR 5 Las Tierras		
Superficie	51.647 m ²	
Nº de Viviendas	26	57
Edificaciones Existentes	0	
Otros (almacén, garaje, trastero, pajeiro y bodega)		
Tipología Edificatoria		
Parcela Mínima (U.A. E) para uso residencial	600 m ²	
Parcela Mínima (U.A. E) para uso turístico	500 m ²	
Viviendas		
Nº máximo de Edificaciones	31	63
Establecimientos Turísticos Alojativos		
Otros (almacén, garaje, trastero, pajeiro y bodega)		
Densidad	6,20 viv/ha	

RAR 4 Lomo Los Machos		
Superficie	23.718 m ²	
Nº de Viviendas	18	38
Edificaciones Existentes	0	
Otros (almacén, garaje, trastero, pajeiro y bodega)		
Tipología Edificatoria		
Parcela Mínima (U.A. E) para uso residencial	600 m ²	
Parcela Mínima (U.A. E) para uso turístico	500 m ²	
Viviendas		
Nº máximo de Edificaciones	19	40
Establecimientos Turísticos Alojativos		
Otros (almacén, garaje, trastero, pajeiro y bodega)		
Densidad	8,43 viv/ha	

RAR 3 Los Machines		
Superficie	60.273 m ²	
Nº de Viviendas	38	130
Edificaciones Existentes	0	
Otros (almacén, garaje, trastero, pajeiro y bodega)		
Tipología Edificatoria		
Parcela Mínima (U.A. E) para uso residencial	600 m ²	
Parcela Mínima (U.A. E) para uso turístico	500 m ²	
Viviendas		
Nº máximo de Edificaciones	48	142
Establecimientos Turísticos Alojativos		
Otros (almacén, garaje, trastero, pajeiro y bodega)		
Densidad	8,30 viv/ha	

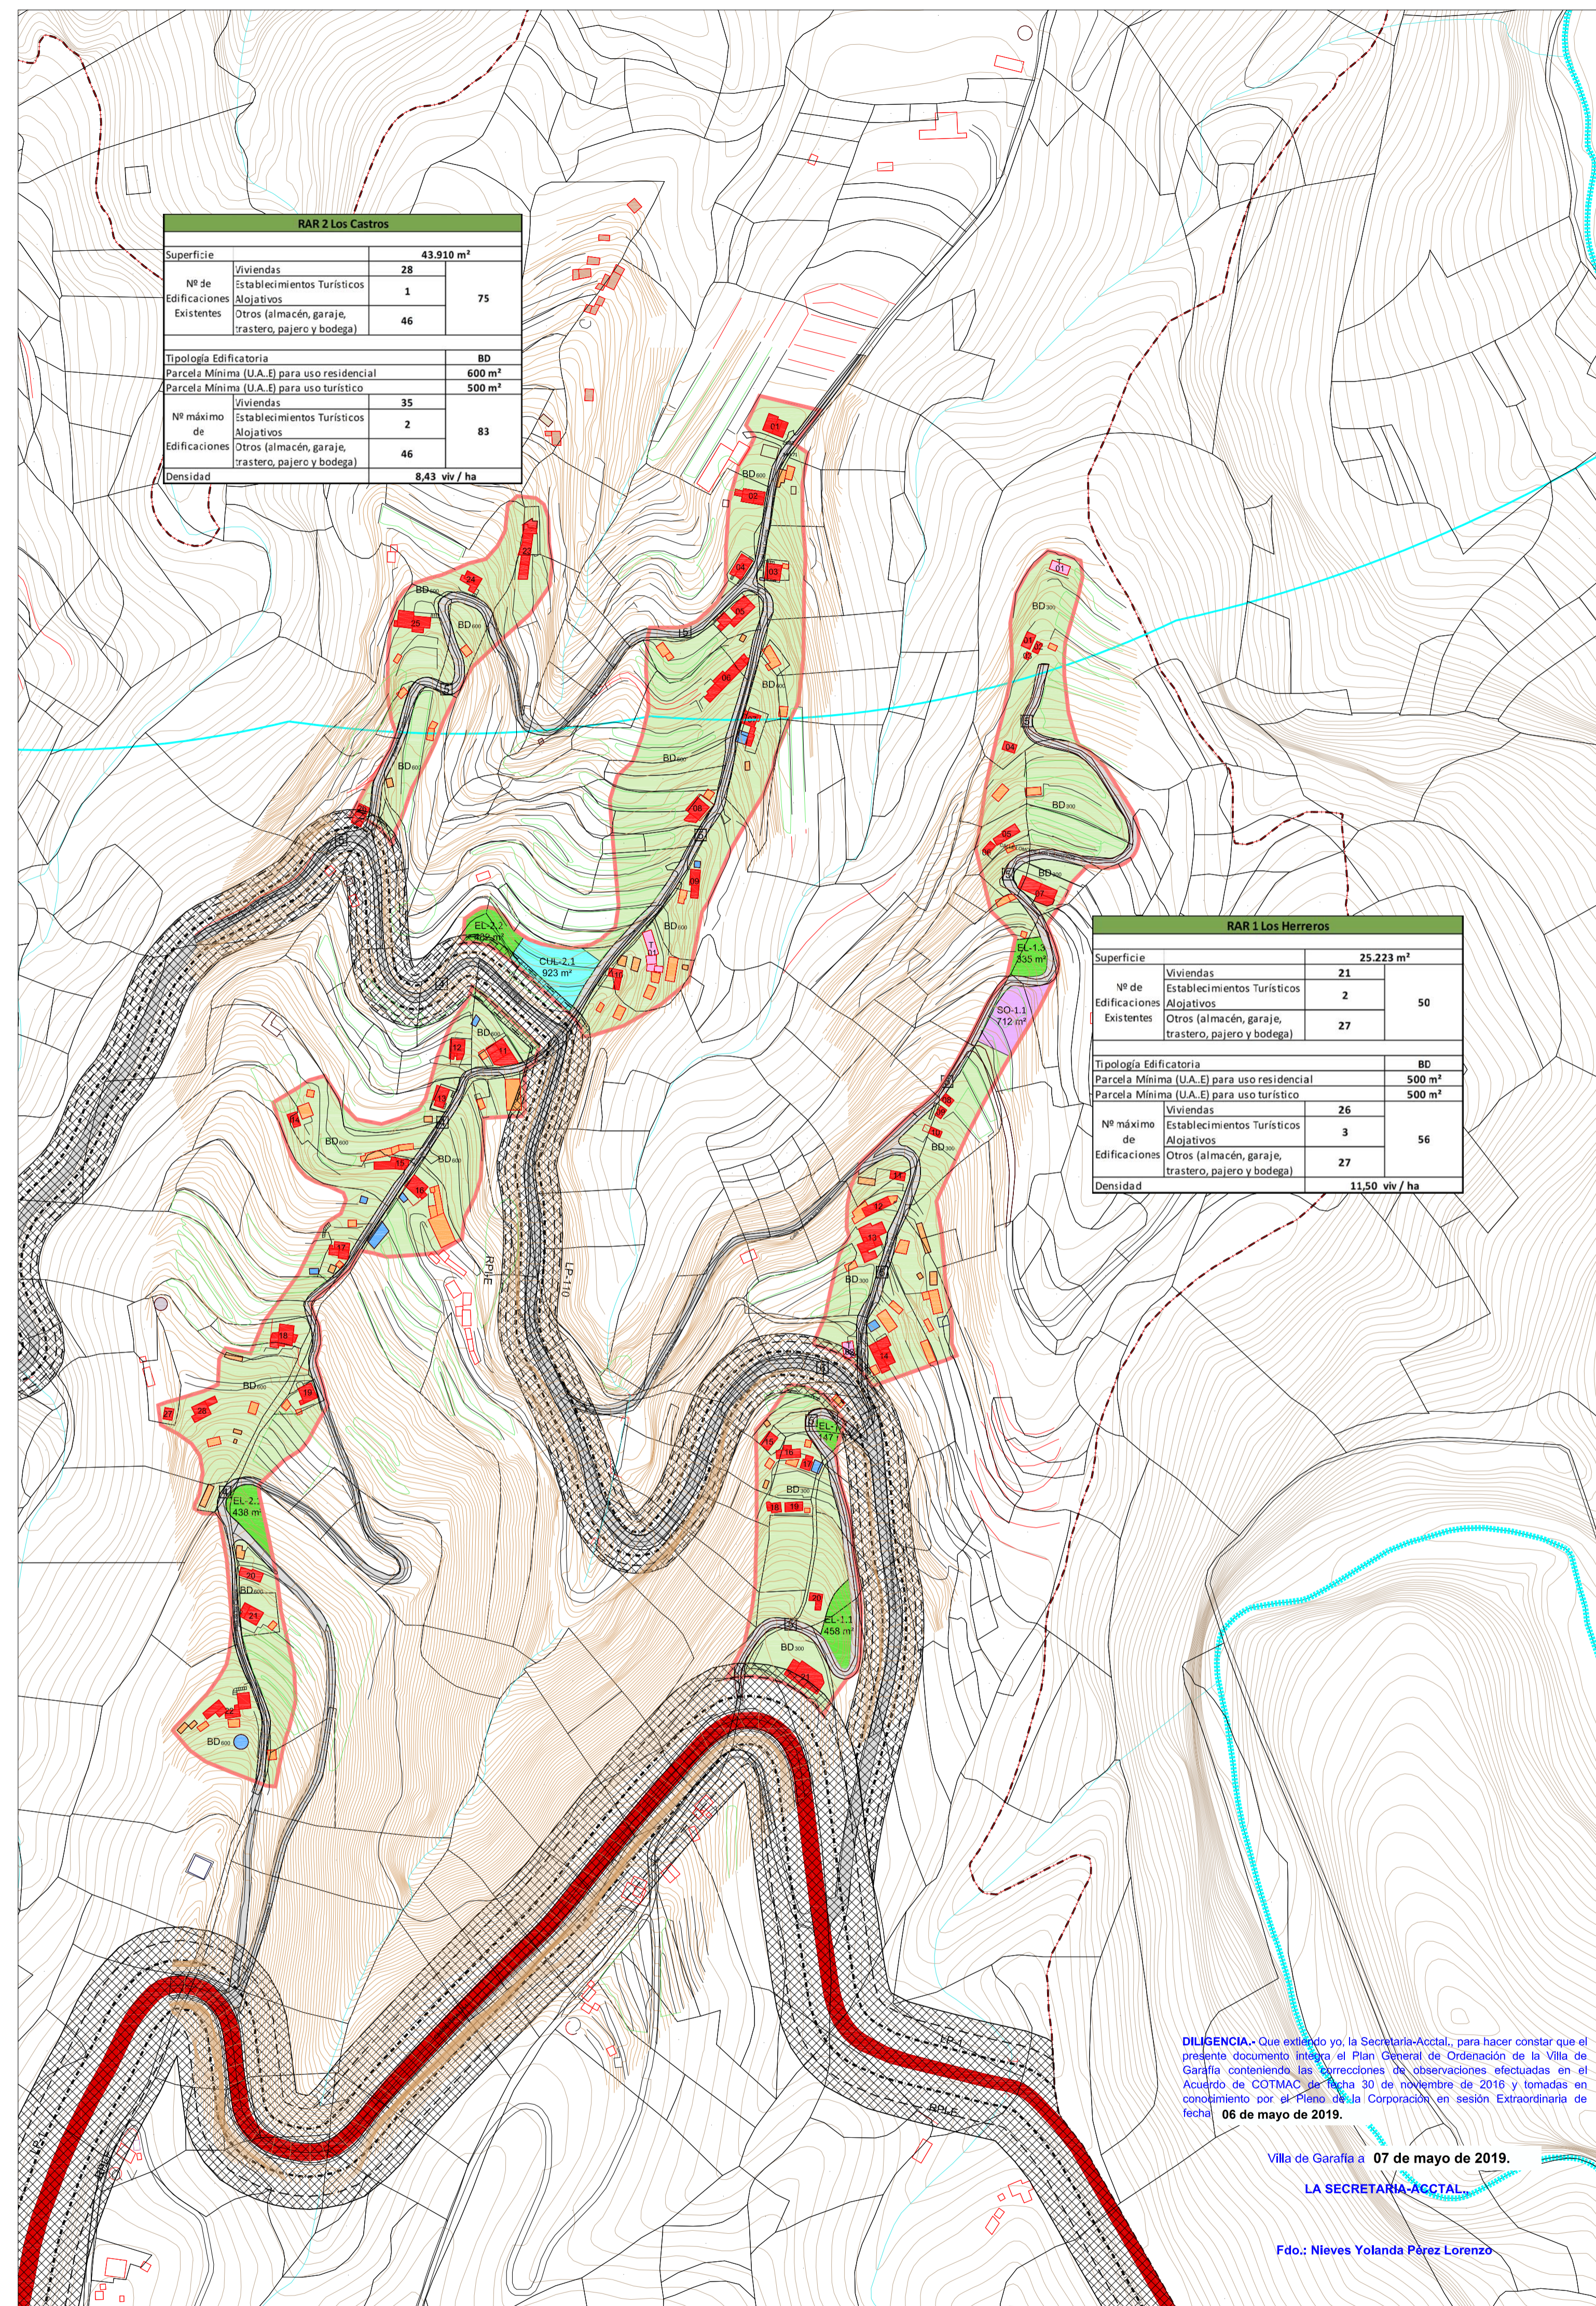

RAR 2 Los Castros		
Superficie	43.910 m ²	
Nº de Viviendas	28	75
Edificaciones Existentes	1	
Otros (almacén, garaje, trastero, pajeiro y bodega)		
Tipología Edificatoria		
Parcela Mínima (U.A. E) para uso residencial	600 m ²	
Parcela Mínima (U.A. E) para uso turístico	500 m ²	
Viviendas		
Nº máximo de Edificaciones	35	83
Establecimientos Turísticos Alojativos		
Otros (almacén, garaje, trastero, pajeiro y bodega)		
Densidad	8,43 viv/ha	

RAR 1 Los Herreros		
Superficie	25.223 m ²	
Nº de Viviendas	21	50
Edificaciones Existentes	2	
Otros (almacén, garaje, trastero, pajeiro y bodega)		
Tipología Edificatoria		
Parcela Mínima (U.A. E) para uso residencial	600 m ²	
Parcela Mínima (U.A. E) para uso turístico	500 m ²	
Viviendas		
Nº máximo de Edificaciones	26	56
Establecimientos Turísticos Alojativos		
Otros (almacén, garaje, trastero, pajeiro y bodega)		
Densidad	11,50 viv/ha	

DILIGENCIA. Que extendo yo la Secretaría-Acctal, para hacer constar que el presente documento integra el Plan General de Ordenación de la Villa de Garafia contenido en las Directrices de Observaciones efectuadas en el Acuerdo de COTMAG del día 30 de noviembre de 2016 y tomadas en conocimiento por el Pleno de la Corporación en sesión Extraordinaria de fecha 06 de mayo de 2019.

Vila de Garafia a 07 de mayo de 2019.

LA SECRETARÍA-ACCTAL

Fdo.: Neves Yolanda Pérez Lorenzo

CATEGORÍAS DEL SUELO RÚSTICO FORMAS TRADICIONALES DE POBLAMIENTO RURAL SUELO RÚSTICO DE PROTECCIÓN DE SUS VALORES ECONÓMICOS PROTECCIÓN DE INFRAESTRUCTURAS Y EQUIPAMENTOS EDIFICACIONES EXISTENTES	USOS PORMENORIZADOS Y TIPOLOGÍAS USOS DE EQUIPAMENTOS USOS PRODUCTIVOS, LOGÍSTICOS Y DE ALMACENAMIENTO USOS TERCIARIOS (EXISTENTES) USOS DE ACTIVIDADES ECONÓMICAS	TURÍSTICO TURÍSTICO RESIDENCIAL RESIDENCIAL (R) RESIDENCIAL DE ASENTAMIENTO RURAL (RAR) TIPOLOGÍAS EDIFICATORIAS EN ASENTAMIENTOS	SECCIONES Y TIPOS DE VÍAS INFRAESTRUCTURA VIAL RED DE VÍAS BANCOS RED DE VÍAS INTERMEDIAS RED DE VÍAS AGRI-COLAS RECONSTRUCCIÓN DE CARRETERA RED DE NIVEL BAJO RED DE NIVEL INTERMEDIO CAMBIOS ESTRUCTURANTES PASADIZOS CAMBIOS PUBLICOS ANCHOS DE VÍAS (MÉTRICOS) APARCAMIENTOS	PLANOS DE PROTECCIÓN Y LÍNEA LÍMITE DE EDIFICACIONES EN LAS RESERVAS DE CARRETERAS CLASE DE CARRETERA ANCHO DE VÍAS ANCHO DE VÍAS (MÉTRICOS) ANCHO DE VÍAS (MÉTRICOS) ANCHO DE VÍAS (MÉTRICOS)	DOMINIO PÚBLICO, SERVIDUMBRE Y LIMITACIONES A LA PROPIEDAD PRIVADA SEGUN LA LEY DE COSTAS Y SU REGLAMENTO SERVIDUMBRE SERVIDUMBRE SERVIDUMBRE SERVIDUMBRE	COSTAS LÍMITE DE PROTECCIÓN DE LA ZONA DE SERVIDUMBRE LÍMITE DE PROTECCIÓN DE LA ZONA DE SERVIDUMBRE LÍMITE DE LA ZONA DE SERVIDUMBRE LÍMITE DE LA ZONA DE SERVIDUMBRE	LOCALIZACIÓN La Palma La Palma La Palma	PLAN GENERAL DE ORDENACIÓN DE LA VILLA DE GARAFIA DOCUMENTO DE APROBACIÓN PROVISIONAL ADAPTACIÓN A LAS NAD DEL PIOLP (Corrección de observaciones de Acuerdo de COTMAG de 30 noviembre 2016) PLAN DE ORDENACIÓN PORMENORIZADA ORDENACIÓN ASENTAMIENTOS RURALES: RAR.1 LOS CASTROS, RAR.2 LOS HERREROS, RAR.3 LOS MACHINES, RAR.4 LOMO LOS MACHOS Y RAR.5 LAS TIERRAS ESCALA 1:2.000 Octubre 2018
--	---	--	---	--	--	---	---	---